


ООО «МАГНУС МОСТ»

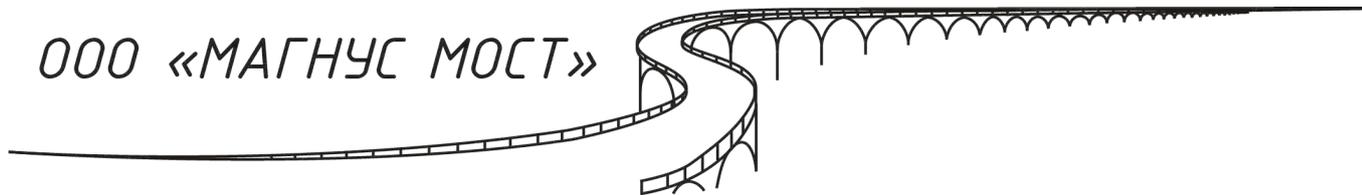

**ОБЩЕСТВО С ОГРАНИЧЕННОЙ ОТВЕТСТВЕННОСТЬЮ
"МАГНУС МОСТ"**

**Заказчик: Министерство транспорта и дорожного хозяйства Приморского
края**

**ПРОЕКТ ИЗМЕНЕНИЙ В ДОКУМЕНТАЦИЮ ПО
ПЛАНИРОВКЕ ТЕРРИТОРИИ ОБЪЕКТА
РЕГИОНАЛЬНОГО ЗНАЧЕНИЯ
«Строительство мостового перехода через р. Арсеньевка на
км 94 автомобильной дороги Кировский-Николо-
Михайловка - Яковлевка в Приморском крае»**

**Раздел 1 Проект межевания территории. Графическая
часть.**

Раздел 2 Проект межевания территории. Текстовая часть.

Том 3

214-П-08.2020-ДПТ-ПМТ-001

Хабаровск 2022

ООО «МАГНУС МОСТ»



**ОБЩЕСТВО С ОГРАНИЧЕННОЙ ОТВЕТСТВЕННОСТЬЮ
"МАГНУС МОСТ"**

**Заказчик: Министерство транспорта и дорожного хозяйства Приморского
края**

**ПРОЕКТ ИЗМЕНЕНИЙ В ДОКУМЕНТАЦИЮ ПО
ПЛАНИРОВКЕ ТЕРРИТОРИИ ОБЪЕКТА
РЕГИОНАЛЬНОГО ЗНАЧЕНИЯ
«Строительство мостового перехода через р. Арсеньевка на
км 94 автомобильной дороги Кировский-Николо-
Михайловка - Яковлевка в Приморском крае»**

**Раздел 1 Проект межевания территории. Графическая
часть.**

Раздел 2 Проект межевания территории. Текстовая часть.

Том 3

214-П-08.2020-ДПТ-ПМТ-001

Генеральный директор

Главный инженер проекта



А.Ю. Беломестнов

М.Д. Бордюгов

Хабаровск 2022



ОБЩЕСТВО С ОГРАНИЧЕННОЙ ОТВЕТСТВЕННОСТЬЮ

Атлас

(ООО «АТЛАС»)

СРО от 26.05.2017 № 1306

Заказчик: Министерство транспорта и дорожного хозяйства Приморского края

**ПРОЕКТ ИЗМЕНЕНИЙ В ДОКУМЕНТАЦИЮ
ПО ПЛАНИРОВКЕ ТЕРРИТОРИИ
ОБЪЕКТА РЕГИОНАЛЬНОГО ЗНАЧЕНИЯ**

**«Строительство мостового перехода через р. Арсеньевка на км 94
автомобильной дороги Кировский - Николо-Михайловка -
Яковлевка в Приморском крае»**

ТОМ 3

Раздел 1

Проект межевания территории. Графическая часть

Раздел 2

Проект межевания территории. Текстовая часть

531/20-08.2020-ДПТ-ПМТ-001

Генеральный директор



В.И. Банщиков

ХАБАРОВСК 2022

№ п/п	Наименование	Гриф секретности	Кол-во экз.
Основная часть проекта планировки территории. Том 1			
531/20-08.2020-ДПТ-ППТ-001	Раздел 1 Проект планировки территории. Графическая часть	ОП	
531/20-08.2020-ДПТ-ППТ-001	Раздел 2 Положение о размещении линейных объектов	ОП	
Материалы по обоснованию проекта планировки территории. Том 2			
531/20-08.2020-ДПТ-ППТ-002	Раздел 3 Материалы по обоснованию проекта планировки территории. Графическая часть	ОП	
531/20-08.2020-ДПТ-ППТ-002	Раздел 4 Материалы по обоснованию проекта планировки территории. Пояснительная записка".	ОП	
Материалы по обоснованию проекта планировки территории. Том 2 приложение			
531/20-08.2020-ДПТ-ППТ-002-П	Обязательное приложение к разделу 4 Материалы по обоснованию проекта планировки территории. Приложение	ОП	
Основная часть проекта межевания территории. Том 3			
531/20-08.2020-ДПТ-ПМТ-001	Раздел 1 Проект межевания территории. Графическая часть	ОП	
531/20-08.2020-ДПТ-ПМТ-001	Раздел 2 Проект межевания территории. Текстовая часть	ОП	
Материалы по обоснованию проекта межевания территории. Том 4			
531/20-08.2020-ДПТ-ПМТ-002	Раздел 3 Материалы по обоснованию проекта межевания территории. Графическая часть	ОП	
531/20-08.2020-ДПТ-ПМТ-002	Раздел 4 Материалы по обоснованию проекта межевания территории. Пояснительная записка	ОП	

Перечень графических материалов, разработанных в составе документации

№ п/п	Наименование	Гриф секретности	Масштаб
Основная часть проекта планировки территории.			
531/20-08.2020-ДПТ-ППТ-001-Ч-001	Чертёж красных линий	ОП	1:2000
531/20-08.2020-ДПТ-ППТ-001-Ч-002	Чертеж границ зон планируемого размещения линейных объектов. Чертеж границ зон планируемого размещения линейных объектов, подлежащих реконструкции в связи с изменением их местоположения.	ОП	1:2000

Взам.инв.№	531/20-08.2020-ДПТ-ОРП- СП-001					
	Изм.	Кол.уч	Лист	№док.	Подпись	Дата
Подпись и дата	Разработал	Капусткина			12.22	Состав проекта изменений в документацию по планировке территории
	ГИП	Горбунов			12.22	
Инв.№ подл.	Стадия		Лист		Листов	
	ДПТ		1		2	
ООО «АТЛАС» г. Хабаровск						

Материалы по обоснованию проекта планировки территории.

531/20-08.2020-ДПТ-ППТ-002-Ч-001	Схема расположения элементов планировочной структуры (территорий, занятых линейными объектами и (или) предназначенных для размещения линейных объектов) Покровское сельское поселение	ОП	1:15000
531/20-08.2020-ДПТ-ППТ-002-Ч-002	Схема расположения элементов планировочной структуры (территорий, занятых линейными объектами и (или) предназначенных для размещения линейных объектов) Яковлевское сельское поселение	ОП	1:10000
531/20-08.2020-ДПТ-ППТ-002-Ч-003	Схема использования территории в период подготовки проекта планировки территории	ОП	1:2000
531/20-08.2020-ДПТ-ППТ-002-Ч-004	Схема границ зон с особыми условиями использования территорий, особо охраняемых природных территорий, лесничеств; Схема границ территорий объектов культурного наследия; Схема границ территорий, подверженных риску возникновения чрезвычайных ситуаций природного и техногенного характера	ОП	1:2000
531/20-08.2020-ДПТ-ППТ-002-Ч-005	Схема конструктивных и планировочных решений; Схема организации улично-дорожной сети и движения транспорта; Схема вертикальной планировки территории, инженерной подготовки и инженерной защиты территории	ОП	1:2000

Основная часть проекта межевания территории.

531/20-08.2020-ДПТ-ПМТ-001-Ч-001	Чертёж межевания территории	ОП	1:2000
----------------------------------	-----------------------------	----	--------

Материалы по обоснованию проекта межевания территории.

531/20-08.2020-ДПТ-ПМТ-002-Ч-001	Чертёж материалов по обоснованию проекта межевания территории	ОП	1:2000
----------------------------------	---	----	--------

Перечень текстовых материалов, разработанных в составе документации

№ п/п	Наименование	Гриф секретности	Примечание
Основная часть проекта планировки территории.			
531/20-08.2020-ДПТ-ППТ-001-ТЧ-001	Положение о размещении линейных объектов	ОП	
Материалы по обоснованию проекта планировки территории.			
531/20-08.2020-ДПТ-ППТ-002-ТЧ-001	Пояснительная записка	ОП	
Основная часть проекта межевания территории.			
531/20-08.2020-ДПТ-ПМТ-001-ТЧ-001	Текстовая часть	ОП	
Материалы по обоснованию проекта межевания территории.			
531/20-08.2020-ДПТ-ПМТ-002-ТЧ-001	Пояснительная записка	ОП	

Взам. инв. №
Подпись и дата
Инв. № подл.

Изм.	Кол.	Лист	Недок.	Подпись	Дата	547/20-ДПТ-ОРП- СП-001	Лист
							2

№ п/п	Наименование раздела	Страница
	Раздел 1. Проект межевания территории. Графическая часть.	
1	Чертёж межевания территории (основная часть) М 1:2000	5
	Раздел 2. Проект межевания территории. Текстовая часть.	
1	Исходные данные для разработки проекта изменений в проект межевания территории	5
2	Перечень образуемых земельных участков, частей земельных участков и публичных сервитутов планируемых для размещения линейного объекта	5
3	Перечень координат характерных точек образуемых земельных участков, частей земельных участков и публичных сервитутов.	5
4	Перечень координат характерных точек границ территории, применительно к которой осуществляется подготовка проекта межевания	6
5	Вид разрешенного использования образуемых земельных участков, предназначенных для размещения линейного объекта	8

Инв. №	Подпись и дата	Взам. инв. №	531/20-08.2020-ДПТ-ПМТ							
			Изм.	Кол.	Лист	№ док	Подпись	Дата		
			Проверил	Капусткина		12.22	Содержание	Стадия	Лист	Листов
			Арх.	Горбунов		12.22		П	4	13
								ООО «АТЛАС» г. Хабаровск		

- кадастровый план территории 25:25:120001 от 08.09.2021г № 99/2021/392296389
- кадастровая выписка о земельном участке 25:25:000000:13 от 02.12.2015 № 99/2021/429830409
- кадастровая выписка о земельном участке 25:06:000000:65 от 13.01.2022 № 25/00-15-393983
- кадастровая выписка о земельном участке 25:25:000000:801 от 01.11.2022 № 99/2022/39229636
- кадастровая выписка о земельном участке 25:25:020302:100 от 13.01.2022 № 99/2022/39229961
- кадастровая выписка о земельном участке 25:25:020302:99 от 13.01.2022 № 99/2022/39229993
- кадастровая выписка о земельном участке 25:25:020302:102 от 13.01.2022 № 99/2022/39229993

Подготовка графической части документации по планировке территории осуществляется в соответствии с системой координат, используемой для ведения Единого государственного реестра недвижимости, т.е. в системе координат МСК 25 (2 зона для Яковлевского муниципального района).

2. ПЕРЕЧЕНЬ ОБРАЗУЕМЫХ ЗЕМЕЛЬНЫХ УЧАСТКОВ, ПЛАНИРУЕМЫХ ДЛЯ РАЗМЕЩЕНИЯ ЛИНЕЙНОГО ОБЪЕКТА

Границы земельных участков, необходимые для размещения линейного объекта регионального значения «Строительство мостового перехода через р. Арсеньевка на км 94 автомобильной дороги Кировский - Николо-Михайловка - Яковлевка в Приморском крае» определены СП 34.13330.2012 (актуализированная редакция СНиП 2.05.02-85* «Автомобильные дороги»), а также продольным и поперечными профилями автомобильной дороги.

Испрашиваемые земельные участки, необходимые для строительства автомобильной дороги расположены на землях сельскохозяйственного назначения и землях промышленности, энергетики, транспорта, связи, радиовещания, телевидения, информатики, землях для обеспечения космической деятельности, земли обороны, безопасности и землях иного специального назначения (далее - земли промышленности).

Земельные участки необходимые для реконструкции и последующей эксплуатации линейного объекта регионального значения образованы с учётом категории земель, вида разрешенного использования, назначения и кадастрового деления по границам муниципальных образований.

Общая площадь земельных участков, частей земельных участков и публичных сервитутов испрашиваемых для строительства мостового перехода составляет **155713 кв.м**, в том числе:

Зона планируемого размещения линейного объекта площадью 147744 кв.м

- земли промышленности, существующая автомобильная дорога общего пользования регионального значения, земельный участок с кадастровым номером 25:25:000000:13 (Собственность Приморский край № 25-25-23/022/2006-317 от

Инв. №	Взам. инв. №
	Подпись и дата

Изм.	Кол.	Лист	№ док	Подпись	Дата	531/20-08.2020-ДПТ-ПМТ	Лист
							6

26.01.2007) (постоянное (бессрочное) пользование министерства транспорта и дорожного хозяйства Приморского края – **67469 кв.м**;

- образованные земельные участки для размещения планируемого объекта регионального значения площадью - **80275 кв.м**, в том числе:

1. Земельные участки подлежащие изъятию для государственных нужд в целях размещения объекта площадью - **231 кв.м**, в том числе:

- земли сельскохозяйственного назначения, 25:25:020302:99, собственность - **231 кв.м**;

2. Земельные участки образованные из земель государственная собственность на которые не разграничена - **80044 кв.м**.

Зона временного использования для обеспечения процесса реконструкции линейного объекта регионального значения площадью 7612 кв.м, в том числе:

- земельные участки образованные из земель государственная собственность на которые не разграничена площадью - **6883 кв.м**.

- образованные части земельных участков площадью - **729 кв.м**, в том числе:

- земли сельскохозяйственного назначения - **729 кв.м**.

Публичный сервитут для переустройства линии ВЛ площадью 357 кв.м, в том числе:

- Публичный сервитут образованный из земель государственная собственность на которые не разграничена площадью - **286 кв.м**.

- Публичный сервитут образованный в отношении части земельного участка 25:25:020302:100, земли сельскохозяйственного назначения, частная собственность, площадью - **71 кв.м**.

ВСЕГО для реализации объекта требуется 155713 кв.м .

Постоянный отвод 147744 кв.м .

Из них образуемых земельных участков 80275 кв.м
--

существующая автомобильная дорога земельный участок с кадастровым номером 25:25:000000:1367469 кв.м

Временный отвод 7612 кв.м

Публичный сервитут 357 кв.м

Для размещения временных зданий и сооружений письмом администрации Яковлевского сельского поселения от 22.06.2021 № 4507 предложена территория западнее земельного участка с кадастровым номером 25:25:120001:5781 (площадь 2,1 га), расположенная на расстоянии 2 км от места строительства. Место размещения временных зданий и сооружений расположено с учетом водоохраной зоны р.Арсеньевка и её притоков, границ затопления и подтопления, а также наличием свободных от прав третьих лиц. Предоставление участка планируется в соответствии с пп.2 п.1 ст. 39.34 Земельного кодекса РФ

Перечень и сведения о площади образуемых земельных участков, частей земельных участков и публичных сервитутов отображены в таблицах 1-5.

Индв.№	Подпись и дата	Взам. инв. №
--------	----------------	--------------

Изм.	Кол.	Лист	№ док	Подпись	Дата	531/20-08.2020-ДПТ-ПМТ	Лист
							7

Таблица 1 Перечень и сведения о площади вновь образуемых земельных участков, подлежащих предоставлению для строительства объекта: «Строительство мостового перехода через р. Арсеньевка на км94 автомобильной дороги Кировский - Николо-Михайловка - Яковлевка в Приморском крае»

№ п.п.	Условный номер образуемого земельного участка / способ образования земельного участка	Адрес объекта	Назначение участка	Категория земель, разрешённое использование	Номер контура	Площадь образуемого участка, кв. м
1	зу 1, многоконтурный, количество контуров 9 / Образование из земель, государственная собственность на которые не разграничена	Покровское сельское поселение, Яковлевский муниципальный район Приморского края	«Строительство мостового перехода через р. Арсеньевка на км94 автомобильной дороги Кировский - Николо-Михайловка - Яковлевка в Приморском крае»	Земли промышленности, автомобильный транспорт (7.2)	1	2230
					2	3387
					3	27
					4	109
					5	3186
					6	277
					7	35804
					8	1612
					9	807
	Итого	47439				
2	зу 2, многоконтурный, количество контуров 6 / Образование из земель, государственная собственность на которые не разграничена	Яковлевское сельское поселение, Яковлевский муниципальный район Приморского края	«Строительство мостового перехода через р. Арсеньевка на км94 автомобильной дороги Кировский - Николо-Михайловка - Яковлевка в Приморском крае»	Земли промышленности, автомобильный транспорт (7.2)	1	1209
					2	29932
					3	261
					4	74
					5	50
					6	1079
						Итого
Всего по таблице 1						80044

Инв. №	Подпись и дата	Взам. инв. №

Изм.	Кол.	Лист	№ док	Подпись	Дата
------	------	------	-------	---------	------

Таблица 2 Перечень и сведения о площади образуемых земельных участков, которые будут отнесены к территориям общего пользования или имуществу общего пользования, в отношении которых предполагается изъятие для государственных нужд по объекту: «Строительство мостового перехода через р. Арсеньевка на км94 автомобильной дороги Кировский - Николо-Михайловка - Яковлевка в Приморском крае»

№ п.п	Кадастровый номер исходного земельного участка	Условный номер образуемого земельного участка / способ образования земельного участка	Адрес образуемого земельного участка	Назначение образуемого земельного участка / сведения об отнесении (неотнесении) к территории общего пользования	Категория земель, вид права, правообладатель исходного земельного участка / сведения об отнесении образуемого земельного участка к определенной категории земель в силу закона без необходимости принятия решения о переводе	Вид разрешенного использования земельного участка (существующий/ в соответствии с проектом планировки территории)	Площадь образуемого земельного участка, кв. м	Площадь исходного земельного участка, кв. м
1	25:25:0203 02:99	зу3 / раздел	Приморский край, р-н Яковлевский, с. Покровка, ул. Центральная, д. 33	«Строительство мостового перехода через р. Арсеньевка на км94 автомобильной дороги Кировский - Николо-Михайловка - Яковлевка в Приморском крае»	Земли сельскохозяйственного назначения, собственность АО КРДВ, аренда ООО "ТиЭйч Рус Приморский" / земли промышленности	Сельскохозяйственное использование / автомобильный транспорт (7.2)	231	101 213
Всего по таблице 2							231	

Инв. №	Взам. инв. №
	Полишь и дата

Изм.	Кол.	Лист	№ док	Подпись	Дата
------	------	------	-------	---------	------

531/20-08.2020-ДПТ-ПМТ

Лист

9

Таблица 3 Перечень и сведения о площади вновь образуемых земельных участков, подлежащих предоставлению во временное пользование для строительства объекта: «Строительство мостового перехода через р. Арсеньевка на км94 автомобильной дороги Кировский - Николо-Михайловка - Яковлевка в Приморском крае»

№ п.п.	Условный номер образуемого земельного участка / способ образования земельного участка	Адрес объекта	Назначение участка	Категория земель, разрешённое использование	Номер контура	Площадь образуемого участка, кв. м
1	зу 4 многоконтурный количество контуров 3 / Образование из земель, государственная собственность на которые не разграничена	Покровское сельское поселение, Яковлевский муниципальный район Приморского края	устройство при- мыканий	Земли про- мышленности, автомобиль- ный транспорт (7.2)	1	1700
					2	1616
					3	166
					Итого	3482
2	зу 5 / Образова- ние из земель, государственная собственность на которые не разграничена	Покровское сельское посе- ление, Яковлев- ский муницип- альный район Приморского края	устройство объ- ездной дороги	Земли про- мышленности, автомобиль- ный транспорт (7.2)	1	1389
					Итого	1389
3	зу 6 многоконтурный количе- ство контуров 2/ Образование из земель, государ- ственная соб- ственность на которые не раз- граничена	Яковлевское сельское посе- ление, Яковлев- ский муницип- альный район Приморского края	устройство объ- ездной дороги	Земли про- мышленности, автомобиль- ный транспорт (7.2)	1	989
					2	1023
					Итого	2012
Всего по таблице 3						6883

Индв.№	Подпись и дата	Взам. инв. №

Изм.	Кол.	Лист	№ док	Подпись	Дата
------	------	------	-------	---------	------

Таблица 4 Перечень и сведения о площади образуемых частей земельных участков, подлежащих предоставлению во временное пользование для строительства объекта: «Строительство мостового перехода через р. Арсеньевка на км94 автомобильной дороги Кировский - Николо-Михайловка - Яковлевка в Приморском крае»

№ п.п	Кадастровый номер исходного земельного участка	Условный номер образуемой части земельного участка	Адрес образуемой части земельного участка	Назначение части земельного участка	Категория земель, вид права, правообладатель исходного земельного участка	Вид разрешённого использования земельного участка (по документу)	Номер контура	Площадь образуемой части земельного участка, кв. м	Площадь исходного земельного участка, кв.м
1	25:25:02 0302:10 0	чзу7	Приморский край, р-н Яковлевский, с. Покровка, ул. Центральная, д. 33	«Строительство мостового перехода через р. Арсеньевка на км94 автомобильной дороги Кировский - Николо-Михайловка - Яковлевка в Приморском крае» (устройство примыкания на ПК1+95)	Земли сельскохозяйственного назначения, Частная собственность	Сельскохозяйственное использование	1	33	204 357
							Итого	33	
2	25:25:02 0302:99	чзу8	Приморский край, р-н Яковлевский, с. Покровка, ул. Центральная, д. 33	«Строительство мостового перехода через р. Арсеньевка на км94 автомобильной дороги Кировский - Николо-Михайловка - Яковлевка в Приморском крае» (устройство примыкания на ПК1+95)	Земли сельскохозяйственного назначения, Частная собственность	Сельскохозяйственное использование	1	158	101 213
							Итого	158	
3	25:25:00 0000:80 1	чзу9	Приморский край, район Яковлевский, с. Покровка, ул. Лазо, д. 8	«Строительство мостового перехода через р. Арсеньевка на км94 автомобильной дороги Кировский - Николо-Михайловка - Яковлевка в Приморском крае» (устройство примыкания на ПК5+55)	Земли сельскохозяйственного назначения, Собственность публично-правовых образований	Гидротехнические сооружения	1	538	871 429
							Итого	538	
Всего по таблице 4								729	

Инв.№	Взам. инв. №
	Подпись и дата

Изм.	Кол.	Лист	№ док	Подпись	Дата
------	------	------	-------	---------	------

531/20-08.2020-ДПТ-ПМТ

Лист

11

Таблица 5 Перечень и сведения о площади образуемых публичных сервитутов, для реконструкции линий и сооружений связи, при строительстве объекта: «Строительство мостового перехода через р. Арсеньевка на км94 автомобильной дороги Кировский - Николо-Михайловка - Яковлевка в Приморском крае»

№ п.п	Кадастровый номер земельного участка в отношении которого устанавливается публичный сервитут	Условный номер образуемого публичного сервитута	Адрес образуемого публичного сервитута	Назначение образуемого публично-го сервитута	Категория земель, вид права, право-обладатель земельного участка в отношении которого устанавливается публичный сервитут	Вид разрешённого использования земельного участка в отношении которого устанавливается публичный сервитут	Но-мер кон-тура	Пло-щадь образу-емого публич-ного сервиту-та, кв. м	Площадь земельного участка в отношении которого устанавливается публичный сервитут, кв.м
1	25:25:02030 2:100	ПС11	Приморский край, р-н Яковлевский, с. Покровка, ул. Центральная, д. 33	(рекон-струкции линии ВЛ ОАО ДРСК)	Земли сельско-хозяй-ственного назначения, Частная соб-ственность	Сельскохо-зяйственное использо-вание	1	71	204 357
							Ито-го	71	
2	образование публичного сервитута из земель, госу-дарственная собственность на которые не разграничена	ПС10, много-контур-ный ко-личество конту-ров 4	Покровское сельское по-селение, Яко-влевский муниципаль-ный район Приморского края	(рекон-струкции линии ВЛ ОАО ДРСК)	-	-	1	58	
							2	54	
							3	130	
							4	44	
							Итого	286	
Всего по таблице 5							357		

Таблица 6 Перечень и сведения о площади образуемых земельных участков, которые не будут отнесены к территориям общего пользования или имуществу общего пользования, в отношении которых не предполагается размещение объекта: «Строительство мостового перехода через р. Арсеньевка на км94 автомобильной дороги Кировский - Николо-Михайловка - Яковлевка в Приморском крае» (остаток от изъятия)

№ п.п	Кадаст-ровый номер исходно-го зе-мельного участка	Условный номер обра-зуемого зе-мельного участка / спо-соб образова-ния земель-ного участка	Адрес исход-ного земель-ного участка и располо-женных на нем объектов недвижимо-сти (по све-дениям ЕГРН)	Категория зе-мель, вид права, правообладатель	Разрешённое использование земельного участка	Площадь образуемого земельного участка, кв. м	Площадь исходного земельного участка
1	25:25:020 302:99	99:зу12 / раз-дел	Приморский край, р-н Яковлевский, с. Покровка, ул. Цен-тральная, д. 33	Земли сельско-хозяйственного назначения, соб-ственность АО КРДВ, аренда ООО "ТиЭйч Рус Приморский"	Сельскохозяй-ственное использование	100982	101 213
Всего						100982	
Всего по таблице 6						100982	

Индв.№	Взам. инв. №
	Подпись и дата

3. ПЕРЕЧЕНЬ КООРДИНАТ ХАРАКТЕРНЫХ ТОЧЕК ОБРАЗУЕМЫХ ЗЕМЕЛЬНЫХ УЧАСТКОВ, ЧАСТЕЙ ЗЕМЕЛЬНЫХ УЧАСТКОВ И ПУБЛИЧНЫХ СЕРВИТУТОВ

Яковлевский муниципальный район (система координат МСК-25)

зУ1(1)

N	X	Y
1	506080,64	2286814,33
2	506109,62	2286828,38
3	506074,86	2286803,42
4	506033,02	2286772,67
5	505977,99	2286736,18
6	505939,58	2286709,26
7	505918,48	2286697,68
8	505909,47	2286687,80
9	505877,80	2286665,31
10	505847,08	2286637,89
11	505809,65	2286586,69
12	505785,63	2286540,93
13	505743,88	2286465,86
14	505741,63	2286468,35
15	505751,51	2286485,09
16	505808,47	2286591,22
17	505843,07	2286637,50
18	505867,72	2286661,26
19	505909,13	2286688,20
20	505917,85	2286706,03
21	505917,78	2286707,72
22	505936,60	2286715,01
23	505946,06	2286721,04
1	506080,64	2286814,33

Площадь контура 2230

зУ1(2)

N	X	Y
1	505972,18	2286703,97
2	506001,78	2286726,87
3	506045,17	2286757,15
4	506088,93	2286786,67
5	506120,32	2286805,75
6	506100,96	2286786,20
7	505991,18	2286710,40
8	505939,61	2286674,05
9	505937,79	2286665,49
10	505928,07	2286665,19
11	505882,05	2286625,86

Инв. №	Взам. инв. №
	Подпись и дата

Изм.	Кол.	Лист	№ док.	Подпись	Дата
------	------	------	--------	---------	------

531/20-08.2020-ДПТ-ПМТ

Лист

13

12	505856,86	2286596,12
13	505830,86	2286555,82
14	505784,74	2286466,99
15	505780,75	2286459,47
16	505772,17	2286445,93
17	505770,10	2286446,65
18	505787,60	2286479,76
19	505818,24	2286538,77
20	505849,55	2286604,55
21	505863,91	2286621,69
22	505887,01	2286645,23
1	505972,18	2286703,97

Площадь контура 3387

зу1(3)

N	X	Y
1	505731,92	2286447,82
2	505734,57	2286447,27
3	505729,18	2286436,49
4	505728,65	2286442,14
1	505731,92	2286447,82

Площадь контура 27

зу1(4)

N	X	Y
1	505765,11	2286435,46
2	505767,47	2286436,25
3	505768,75	2286432,59
4	505761,51	2286418,26
5	505750,25	2286402,11
1	505765,11	2286435,46

Площадь контура 109

зу1(5)

N	X	Y
1	505713,87	2286425,47
2	505718,37	2286433,52
3	505725,11	2286428,37
4	505720,31	2286418,80
5	505681,58	2286343,77
6	505571,59	2286149,75
7	505509,08	2286035,81
8	505448,49	2285929,94
9	505405,96	2285858,73
10	505349,47	2285762,92

Инв.№	Взам. инв. №
	Подпись и дата

Изм.	Кол.	Лист	№ док	Подпись	Дата
------	------	------	-------	---------	------

531/20-08.2020-ДПТ-ПМТ

11	505327,89	2285719,46
12	505309,27	2285662,75
13	505300,58	2285606,95
14	505295,74	2285557,76
15	505297,81	2285612,29
16	505305,94	2285661,40
17	505318,43	2285702,58
18	505338,83	2285750,74
19	505392,70	2285842,41
20	505490,64	2286010,07
21	505552,27	2286122,22
22	505617,28	2286235,99
23	505651,29	2286294,82
24	505707,48	2286396,27
25	505704,86	2286413,67
1	505713,87	2286425,47

Площадь контура 3186

зу1(6)

N	X	Y
1	505728,31	2286361,05
2	505733,09	2286357,49
3	505716,37	2286323,34
4	505707,11	2286321,85
1	505728,31	2286361,05

Площадь контура 277

зу1(7)

N	X	Y
1	505390,21	2285250,64
2	505406,68	2285251,59
3	505423,79	2285246,49
4	505432,96	2285232,04
5	505436,17	2285214,60
6	505429,98	2285193,73
7	505424,32	2285181,00
8	505435,66	2285158,11
9	505462,67	2285115,72
10	505507,86	2285069,62
11	505524,87	2285067,07
12	505533,42	2285058,29
13	505544,12	2285042,03
14	505591,17	2285006,35
15	505603,14	2285000,15
16	505623,07	2284996,98

Инв.№	Взам. инв. №
	Подпись и дата

Изм.	Кол.	Лист	№ док	Подпись	Дата
------	------	------	-------	---------	------

531/20-08.2020-ДПТ-ПМТ

17	505626,97	2284985,13
18	505642,93	2284981,06
19	505691,21	2284921,56
20	505686,89	2284913,80
21	505648,37	2284957,19
22	505642,63	2284943,69
23	505684,85	2284909,75
24	505683,23	2284904,87
25	505679,33	2284893,34
26	505677,82	2284889,27
27	505629,95	2284927,70
28	505612,34	2284912,93
29	505573,83	2284946,26
30	505579,36	2284955,60
31	505567,88	2284960,04
32	505529,11	2284992,05
33	505513,15	2284994,33
34	505500,44	2285005,85
35	505500,24	2285018,69
36	505448,32	2285066,98
37	505440,17	2285070,57
38	505415,27	2285096,37
39	505403,98	2285112,14
40	505371,03	2285169,00
41	505348,03	2285217,31
42	505344,74	2285229,21
43	505351,80	2285233,84
44	505365,95	2285240,48
45	505360,38	2285253,53
46	505346,19	2285244,48
47	505344,58	2285248,48
48	505358,44	2285258,08
49	505343,18	2285258,38
50	505335,60	2285262,30
51	505331,00	2285278,93
52	505323,56	2285323,18
53	505319,51	2285369,23
54	505322,28	2285464,48
55	505326,65	2285566,98
56	505328,63	2285603,32
57	505337,21	2285652,67
58	505356,80	2285714,01
59	505372,49	2285750,78
60	505428,32	2285845,46
61	505470,94	2285916,81
62	505531,67	2286022,95

Инв. №	Взам. инв. №
	Подпись и дата

Изм.	Кол.	Лист	№ док	Подпись	Дата
------	------	------	-------	---------	------

531/20-08.2020-ДПТ-ПМТ

63	505595,83	2286136,30
64	505668,00	2286252,98
65	505602,12	2286135,71
66	505539,92	2286027,46
67	505499,34	2285956,91
68	505430,26	2285842,49
69	505380,22	2285755,12
70	505360,38	2285717,52
71	505344,10	2285667,54
72	505337,70	2285635,15
73	505332,64	2285582,46
74	505335,17	2285444,69
75	505346,80	2285368,30
76	505367,50	2285314,02
77	505384,25	2285290,09
78	505381,70	2285270,22
79	505370,96	2285259,82
80	505376,07	2285246,88
1	505390,21	2285250,64

Площадь контура 35804

зу1(8)

N	X	Y
1	505347,74	2285157,33
2	505364,06	2285129,18
3	505355,76	2285132,29
4	505331,62	2285145,40
5	505313,17	2285173,16
6	505312,74	2285192,89
7	505320,65	2285209,28
8	505325,01	2285213,63
1	505347,74	2285157,33

Площадь контура 1612

зу1(9)

N	X	Y
1	505587,04	2284904,35
2	505578,14	2284904,01
3	505653,30	2284827,96
4	505649,99	2284821,74
5	505564,55	2284911,40
6	505566,45	2284921,33
1	505587,04	2284904,35

Площадь контура 807

Инв.№	Подпись и дата	Взам. инв. №

Изм.	Кол.	Лист	№ док	Подпись	Дата

531/20-08.2020-ДПТ-ПМТ

Лист

17

зү2(1)

N	X	Y
1	505787,82	2284738,88
2	505787,76	2284738,06
3	505797,43	2284722,35
4	505795,45	2284712,00
5	505787,56	2284706,44
6	505774,96	2284706,89
7	505763,86	2284719,88
8	505759,55	2284746,25
9	505763,57	2284759,17
1	505787,82	2284738,88

Площадь контура 1209

зү2(2)

N	X	Y
1	505827,93	2284833,09
2	505844,02	2284831,20
3	505851,26	2284822,42
4	505850,80	2284812,19
5	505841,95	2284798,95
6	505856,19	2284785,94
7	505861,43	2284769,52
8	505877,55	2284773,29
9	505905,57	2284745,57
10	505916,24	2284737,27
11	505940,96	2284714,97
12	505945,80	2284714,95
13	505994,59	2284670,71
14	506089,12	2284586,41
15	506100,83	2284579,69
16	506107,36	2284565,98
17	506105,39	2284556,17
18	506102,72	2284550,32
19	506098,46	2284545,15
20	506102,65	2284541,33
21	506107,61	2284545,96
22	506115,25	2284547,75
23	506123,36	2284544,99
24	506127,62	2284541,10
25	506126,64	2284540,03
26	506130,51	2284535,26
27	506140,90	2284524,45
28	506142,41	2284524,49
29	506159,22	2284506,49

Индв.№
Инв.№
Подпись и дата
Взам. инв. №

Изм.	Кол.	Лист	№ док	Подпись	Дата
------	------	------	-------	---------	------

531/20-08.2020-ДПТ-ПМТ

30	506163,13	2284505,65
31	506198,53	2284467,24
32	506236,51	2284401,27
33	506250,45	2284356,55
34	506257,90	2284314,72
35	506262,75	2284276,09
36	506260,77	2284264,32
37	506258,81	2284281,56
38	506245,45	2284318,03
39	506229,68	2284351,62
40	506215,36	2284379,27
41	506195,27	2284412,34
42	506175,88	2284440,71
43	506139,03	2284476,86
44	506093,11	2284517,38
45	506088,32	2284521,49
46	506089,15	2284524,38
47	506091,50	2284528,74
48	506095,10	2284532,91
49	506090,81	2284536,87
50	506084,55	2284530,76
51	506080,30	2284528,37
52	506021,09	2284579,17
53	505988,16	2284609,48
54	505916,28	2284676,18
55	505873,11	2284707,73
56	505851,12	2284727,09
57	505847,26	2284748,40
58	505826,90	2284751,20
59	505798,75	2284775,50
60	505793,30	2284763,04
61	505771,53	2284780,45
62	505787,26	2284805,32
63	505740,00	2284843,86
64	505746,80	2284852,99
65	505795,24	2284813,46
66	505810,60	2284827,55
1	505827,93	2284833,09

Площадь контура 29932

зу2(3)

N	X	Y
1	506241,99	2284187,78
2	506242,77	2284179,14
3	506239,77	2284183,03

Инв.№	Взам. инв. №
	Подпись и дата

Изм.	Кол.	Лист	№ док	Подпись	Дата
------	------	------	-------	---------	------

531/20-08.2020-ДПТ-ПМТ

4	506228,82	2284289,75
5	506235,32	2284255,37
1	506241,99	2284187,78

Площадь контура 261

зу2(4)

N	X	Y
1	506244,14	2284164,08
2	506245,73	2284151,12
3	506242,24	2284148,69
4	506237,26	2284160,40
1	506244,14	2284164,08

Площадь контура 74

зу2(5)

N	X	Y
1	506276,61	2284141,17
2	506278,46	2284138,08
3	506279,05	2284133,50
4	506274,02	2284131,83
5	506272,43	2284144,67
6	506273,96	2284143,82
1	506276,61	2284141,17

Площадь контура 50

зу2(6)

N	X	Y
1	506246,94	2284141,21
2	506257,01	2284066,39
3	506262,35	2284001,58
4	506263,92	2283880,07
5	506263,04	2283825,25
6	506258,13	2283825,21
7	506260,38	2283879,80
8	506259,46	2284001,42
9	506256,74	2284034,74
10	506250,44	2284089,96
11	506245,87	2284125,63
12	506242,85	2284129,59
13	506244,59	2284131,96
14	506244,37	2284135,38
15	506245,51	2284139,06
1	506246,94	2284141,21

Площадь контура 1079

Инв. №	Подпись и дата	Взам. инв. №

Изм.	Кол.	Лист	№ док	Подпись	Дата

531/20-08.2020-ДПТ-ПМТ

Лист

20

зу3

N	X	Y
1	505911,45	2286697,60
2	505912,24	2286705,58
3	505917,78	2286707,72
4	505917,85	2286706,03
5	505909,13	2286688,20
6	505867,72	2286661,26
7	505874,21	2286667,52
8	505906,78	2286693,88
1	505911,45	2286697,60

Площадь контура 231

зу4(1)

N	X	Y
1	505933,28	2286795,25
2	505934,26	2286747,51
3	505937,29	2286747,55
4	505941,28	2286722,73
5	505946,06	2286721,04
6	505936,60	2286715,01
7	505917,78	2286707,72
8	505914,24	2286794,57
1	505933,28	2286795,25

Площадь контура 1700

зу4(2)

N	X	Y
1	505770,40	2286393,76
2	505776,31	2286389,14
3	505793,64	2286415,71
4	505797,46	2286413,04
5	505779,46	2286385,94
6	505748,32	2286338,41
7	505735,69	2286327,44
8	505716,37	2286323,34
9	505733,09	2286357,49
1	505770,40	2286393,76

Площадь контура 1616

зу4(3)

N	X	Y
1	505713,87	2286425,47

Инв.№	Взам. инв. №
	Подпись и дата

Изм.	Кол.	Лист	№ док	Подпись	Дата
------	------	------	-------	---------	------

531/20-08.2020-ДПТ-ПМТ

Лист

21

зуб(2)

N	X	Y
1	506067,06	2284501,85
2	506077,00	2284495,29
3	506082,19	2284494,65
4	506103,97	2284473,89
5	506086,43	2284469,97
6	506068,36	2284470,40
7	506057,31	2284475,90
8	506045,61	2284486,88
9	506045,71	2284486,95
10	506048,23	2284488,22
11	506061,71	2284496,54
1	506067,06	2284501,85

Площадь контура 1023

зуб7

N	X	Y
1	505937,29	2286747,55
2	505934,26	2286747,51
3	505933,82	2286769,15
1	505937,29	2286747,55

Площадь контура 33

зуб8

N	X	Y
1	505917,78	2286707,72
2	505912,24	2286705,58
3	505915,49	2286763,93
1	505917,78	2286707,72

Площадь контура 158

зуб9

N	X	Y
1	505700,91	2286452,34
2	505711,31	2286443,09
3	505718,37	2286433,52
4	505713,87	2286425,47
5	505685,74	2286439,18
6	505683,70	2286439,96
7	505691,92	2286457,44
1	505700,91	2286452,34

Площадь контура 538

Инв.№	Взам. инв. №
	Подпись и дата

Изм.	Кол.	Лист	№ док	Подпись	Дата

531/20-08.2020-ДПТ-ПМТ

пс10(1)

N	X	Y
1	506110,91	2286796,25
2	506114,47	2286780,97
3	506110,58	2286780,06
4	506107,59	2286792,89
1	506110,91	2286796,25

Площадь контура 58

пс10(2)

N	X	Y
1	506100,93	2286839,13
2	506104,06	2286825,69
3	506100,37	2286823,90
4	506097,40	2286836,66
1	506100,93	2286839,13

Площадь контура 54

пс10(3)

N	X	Y
1	505528,08	2285098,54
2	505523,57	2285067,26
3	505519,62	2285067,86
4	505523,79	2285098,83
1	505528,08	2285098,54

Площадь контура 130

пс10(4)

N	X	Y
1	505510,37	2284967,61
2	505509,33	2284959,36
3	505504,78	2284959,79
4	505506,36	2284970,92
1	505510,37	2284967,61

Площадь контура 44

пс11

N	X	Y
1	506100,93	2286839,13
2	506097,40	2286836,66
3	506093,17	2286854,84
4	506097,06	2286855,74
1	506100,93	2286839,13

Площадь контура 71

Взам. инв. №

Подпись и дата

Инв. №

Изм.	Кол.	Лист	№ док	Подпись	Дата

531/20-08.2020-ДПТ-ПМТ

Лист

24

зy12

N	X	Y
1	505740,26	2286872,53
2	505750,94	2286876,22
3	505818,08	2286886,15
4	505846,95	2286898,55
5	505877,38	2286878,7
6	505911,11	2286871,43
7	505917,7811	2286707,722
8	505912,2367	2286705,576
9	505911,4534	2286697,601
10	505906,7761	2286693,878
11	505874,2095	2286667,523
12	505867,7187	2286661,264
13	505854,23	2286652,49
14	505818,5	2286611,71
15	505788,11	2286563,24
16	505751,51	2286485,09
17	505723,15	2286488,36
18	505522,38	2286677,21
19	505498,4	2286695,29
20	505477,35	2286716,3
21	505440,16	2286736,32
22	505392,29	2286742,45
23	505384,08	2286758,87
24	505380,46	2286769,73
25	505373,51	2286800,49
26	505398,98	2286812,72
27	505437,01	2286814,71
28	505464,46	2286824,63
29	505507,56	2286827,5
30	505507,74	2286751,47
31	505707,74	2286751,98
1	505740,26	2286872,53

Площадь контура 100982

Инв.№	Взам. инв. №
	Подпись и дата

Изм.	Кол.	Лист	№ док	Подпись	Дата
------	------	------	-------	---------	------

531/20-08.2020-ДПТ-ПМТ

Лист

25

**4. ПЕРЕЧЕНЬ КООРДИНАТ ХАРАКТЕРНЫХ ТОЧЕК ГРАНИЦ ТЕРРИТОРИИ,
ПРИМЕНИТЕЛЬНО К КОТОРОЙ ОСУЩЕСТВЛЯЕТСЯ ПОДГОТОВКА
ПРОЕКТА МЕЖЕВАНИЯ
МСК25 зона2**

Обозначение характерных точек границы	Координаты, м	
	X	Y
1	2	3
<i>Контур (1)</i>		
n1	505707,48	2286396,27
n2	505704,86	2286413,67
n3	505696,74	2286430,33
n4	505693,97	2286433,74
n5	505683,90	2286440,40
n6	505691,92	2286457,44
n7	505700,91	2286452,34
n8	505711,31	2286443,09
n9	505718,37	2286433,52
n10	505729,89	2286424,72
n11	505735,40	2286428,12
n12	505729,68	2286431,06
n13	505728,65	2286442,14
n14	505731,92	2286447,82
n15	505740,95	2286445,96
n16	505745,25	2286451,73
n17	505746,75	2286452,15
n18	505749,81	2286451,43
n19	505752,81	2286457,26
n20	505750,12	2286458,98
n21	505741,63	2286468,35
n22	505751,51	2286485,09
n23	505723,15	2286488,36
n24	505522,38	2286677,21
n25	505498,40	2286695,29
n26	505477,35	2286716,30
n27	505440,16	2286736,32
n28	505392,29	2286742,45
n29	505384,08	2286758,87
n30	505380,46	2286769,73
n31	505373,51	2286800,49
n32	505398,98	2286812,72
n33	505437,01	2286814,71
n34	505464,46	2286824,63
n35	505507,56	2286827,50
n36	505507,74	2286751,47

Инв. №	Взам. инв. №
	Подпись и дата

Изм.	Кол.	Лист	№ док	Подпись	Дата
------	------	------	-------	---------	------

531/20-08.2020-ДПТ-ПМТ

н37	505707,74	2286751,98
н38	505740,26	2286872,53
н39	505750,94	2286876,22
н40	505818,08	2286886,15
н41	505846,95	2286898,55
н42	505877,38	2286878,70
н43	505911,11	2286871,43
н44	505914,24	2286794,57
н45	505933,28	2286795,25
н46	505933,82	2286769,15
н47	505941,28	2286722,73
н48	505946,06	2286721,04
н49	506080,64	2286814,33
н50	506100,37	2286823,90
н51	506093,17	2286854,84
н52	506097,06	2286855,74
н53	506104,06	2286825,69
н54	506109,62	2286828,38
н55	506174,87	2286872,21
н56	506187,04	2286852,74
н57	506120,32	2286805,75
н58	506110,91	2286796,25
н59	506114,47	2286780,97
н60	506110,58	2286780,06
н61	506107,59	2286792,89
н62	506100,96	2286786,20
н63	505991,18	2286710,40
н64	505939,61	2286674,05
н65	505937,79	2286665,49
н66	505928,07	2286665,19
н67	505882,05	2286625,86
н68	505856,86	2286596,12
н69	505830,86	2286555,82
н70	505784,74	2286466,99
н71	505780,75	2286459,47
н72	505772,17	2286445,93
н73	505770,10	2286446,65
н74	505768,81	2286447,64
н75	505772,51	2286454,95
н76	505768,40	2286455,26
н77	505764,89	2286457,05
н78	505755,84	2286439,33
н79	505759,11	2286437,59
н80	505762,15	2286434,48
н81	505767,47	2286436,25
н82	505768,75	2286432,59

Инв.№	Подпись и дата	Взам. инв. №

Изм.	Кол.	Лист	№ док	Подпись	Дата

531/20-08.2020-ДПТ-ПМТ

н83	505761,51	2286418,26
н84	505750,25	2286402,11
н85	505728,31	2286361,05
н86	505733,09	2286357,49
н87	505770,40	2286393,76
н88	505776,31	2286389,14
н89	505793,64	2286415,71
н90	505797,46	2286413,04
н91	505779,46	2286385,94
н92	505748,32	2286338,41
н93	505735,69	2286327,44
н94	505716,37	2286323,34
н95	505707,11	2286321,85
н96	505668,00	2286252,98
н97	505602,12	2286135,71
н98	505539,92	2286027,46
н99	505499,34	2285956,91
н100	505430,26	2285842,49
н101	505380,22	2285755,12
н102	505360,38	2285717,52
н103	505344,10	2285667,54
н104	505337,70	2285635,15
н105	505332,64	2285582,46
н106	505335,17	2285444,69
н107	505346,80	2285368,30
н108	505367,50	2285314,02
н109	505384,25	2285290,09
н110	505381,70	2285270,22
н111	505370,96	2285259,82
н112	505376,07	2285246,88
н113	505390,21	2285250,64
н114	505406,68	2285251,59
н115	505423,79	2285246,49
н116	505432,96	2285232,04
н117	505436,17	2285214,60
н118	505429,98	2285193,73
н119	505424,32	2285181,00
н120	505435,66	2285158,11
н121	505462,67	2285115,72
н122	505507,86	2285069,62
н123	505519,62	2285067,86
н124	505523,79	2285098,83
н125	505528,08	2285098,54
н126	505523,57	2285067,26
н127	505524,87	2285067,07
н128	505533,42	2285058,29

Индв.№	Взам. инв. №
Подпись и дата	

Изм.	Кол.	Лист	№ док	Подпись	Дата
------	------	------	-------	---------	------

531/20-08.2020-ДПТ-ПМТ

n129	505544,12	2285042,03
n130	505591,17	2285006,35
n131	505603,14	2285000,15
n132	505623,07	2284996,98
n133	505626,97	2284985,13
n134	505642,93	2284981,06
n135	505691,21	2284921,56
n136	505686,89	2284913,80
n137	505648,37	2284957,19
n138	505642,63	2284943,69
n139	505684,85	2284909,75
n140	505683,22	2284904,87
n141	505795,24	2284813,46
n142	505810,60	2284827,55
n143	505827,93	2284833,09
n144	505844,02	2284831,20
n145	505851,26	2284822,42
n146	505850,80	2284812,19
n147	505841,95	2284798,95
n148	505856,19	2284785,94
n149	505861,43	2284769,52
n150	505877,55	2284773,29
n151	505905,57	2284745,57
n152	505916,24	2284737,27
n153	505940,96	2284714,97
n154	505945,80	2284714,95
n155	505994,59	2284670,71
n156	506089,12	2284586,41
n157	506100,83	2284579,69
n158	506107,36	2284565,98
n159	506105,39	2284556,17
n160	506102,72	2284550,32
n161	506098,46	2284545,15
n162	506102,65	2284541,33
n163	506107,61	2284545,96
n164	506115,25	2284547,75
n165	506123,36	2284544,99
n166	506127,62	2284541,10
n167	506126,64	2284540,02
n168	506130,51	2284535,26
n169	506140,90	2284524,45
n170	506142,41	2284524,49
n171	506159,22	2284506,49
n172	506163,13	2284505,65
n173	506198,53	2284467,24
n174	506236,51	2284401,27

Инв. №	Взам. инв. №
	Подпись и дата

Изм.	Кол.	Лист	№ док	Подпись	Дата
------	------	------	-------	---------	------

531/20-08.2020-ДПТ-ПМТ

н175	506250,45	2284356,55
н176	506257,90	2284314,72
н177	506262,75	2284276,09
н178	506260,77	2284264,32
н179	506265,95	2284199,38
н180	506264,79	2284170,77
н181	506270,25	2284169,27
н182	506270,35	2284161,48
н183	506267,54	2284157,88
н184	506263,39	2284156,92
н185	506264,50	2284146,20
н186	506267,60	2284146,37
н187	506270,76	2284145,60
н188	506273,96	2284143,82
н189	506276,61	2284141,17
н190	506278,46	2284138,08
н191	506279,05	2284133,50
н192	506274,02	2284131,83
н193	506281,39	2284071,15
н194	506286,41	2284017,93
н195	506290,61	2283825,49
н196	506258,13	2283825,21
н197	506260,38	2283879,80
н198	506259,46	2284001,42
н199	506256,74	2284034,74
н200	506250,44	2284089,96
н201	506245,87	2284125,63
н202	506242,85	2284129,59
н203	506244,59	2284131,96
н204	506244,37	2284135,38
н205	506245,51	2284139,06
н206	506247,27	2284141,71
н207	506250,01	2284143,97
н208	506253,65	2284145,05
н209	506252,51	2284155,84
н210	506242,24	2284148,69
н211	506237,26	2284160,40
н212	506249,23	2284166,81
н213	506246,80	2284173,91
н214	506239,77	2284183,03
н215	506228,82	2284289,75
н216	506226,72	2284331,59
н217	506213,35	2284377,87
н218	506195,27	2284412,34
н219	506175,88	2284440,71
н220	506144,81	2284464,08

Инв.№	Подпись и дата	Взам. инв. №

Изм.	Кол.	Лист	№ док	Подпись	Дата

531/20-08.2020-ДПТ-ПМТ

н221	506119,98	2284490,38
н222	506105,96	2284496,01
н223	506091,87	2284504,99
н224	506087,72	2284515,20
н225	506088,19	2284521,05
н226	506089,15	2284524,38
н227	506091,50	2284528,74
н228	506095,10	2284532,91
н229	506090,81	2284536,87
н230	506084,55	2284530,76
н231	506075,71	2284525,78
н232	506068,56	2284523,90
н233	506061,29	2284524,00
н234	506054,29	2284526,99
н235	506048,24	2284531,76
н236	506021,09	2284579,17
н237	505988,16	2284609,48
н238	505916,28	2284676,18
н239	505873,11	2284707,73
н240	505851,12	2284727,09
н241	505847,26	2284748,40
н242	505826,90	2284751,20
н243	505798,75	2284775,50
н244	505789,02	2284753,26
н245	505787,76	2284738,06
н246	505797,43	2284722,35
н247	505795,45	2284712,00
н248	505787,56	2284706,44
н249	505774,96	2284706,89
н250	505763,86	2284719,88
н251	505759,55	2284746,25
н252	505768,90	2284776,29
н253	505787,26	2284805,32
н254	505679,33	2284893,34
н255	505677,82	2284889,27
н256	505629,95	2284927,70
н257	505611,10	2284911,89
н258	505594,34	2284904,63
н259	505578,14	2284904,01
н260	505653,30	2284827,96
н261	505649,99	2284821,74
н262	505564,55	2284911,40
н263	505568,02	2284929,52
н264	505570,26	2284940,24
н265	505579,36	2284955,60
н266	505567,88	2284960,04

Инв.№	Подпись и дата	Взам. инв. №

Изм.	Кол.	Лист	№ док	Подпись	Дата

531/20-08.2020-ДПТ-ПМТ

н267	505529,11	2284992,05
н268	505513,15	2284994,33
н269	505500,44	2285005,85
н270	505500,24	2285018,69
н271	505448,32	2285066,98
н272	505440,17	2285070,57
н273	505408,54	2285103,34
н274	505379,30	2285123,46
н275	505355,76	2285132,29
н276	505331,62	2285145,40
н277	505313,17	2285173,16
н278	505299,14	2285204,50
н279	505306,24	2285212,66
н280	505300,20	2285241,69
н281	505292,27	2285243,80
н282	505292,05	2285259,62
н283	505297,87	2285274,03
н284	505307,16	2285285,84
н285	505316,11	2285248,08
н286	505310,17	2285243,13
н287	505316,02	2285214,53
н288	505324,23	2285212,85
н289	505332,80	2285221,38
н290	505351,80	2285233,84
н291	505365,95	2285240,48
н292	505360,38	2285253,53
н293	505346,19	2285244,48
н294	505344,58	2285248,48
н295	505358,44	2285258,08
н296	505343,18	2285258,38
н297	505332,00	2285264,16
н298	505325,99	2285275,56
н299	505328,04	2285294,17
н300	505325,51	2285305,19
н301	505321,45	2285324,84
н302	505302,10	2285388,30
н303	505296,64	2285423,62
н304	505293,76	2285505,02
н305	505295,74	2285557,76
н306	505297,81	2285612,29
н307	505305,94	2285661,40
н308	505318,43	2285702,58
н309	505338,83	2285750,74
н310	505392,70	2285842,41
н311	505490,64	2286010,07
н312	505552,27	2286122,22

Инв. №	Подпись и дата	Взам. инв. №

Изм.	Кол.	Лист	№ док	Подпись	Дата

н313	505617,28	2286235,99
н314	505651,29	2286294,82
н1	505707,48	2286396,27
<i>Контур (2)</i>		
н315	506063,49	2284504,20
н316	506077,00	2284495,29
н317	506082,19	2284494,65
н318	506103,97	2284473,89
н319	506086,43	2284469,97
н320	506068,36	2284470,40
н321	506057,31	2284475,90
н322	506045,61	2284486,88
н323	506052,24	2284490,92
н324	506036,44	2284503,81
н325	506024,62	2284502,48
н326	506016,29	2284509,92
н327	506011,00	2284524,66
н328	506011,44	2284544,44
н329	506009,64	2284554,96
н330	506042,54	2284527,62
н331	506042,97	2284511,69
н332	506056,44	2284500,76
н315	506063,49	2284504,20
<i>Контур (3)</i>		
н333	505510,37	2284967,61
н334	505509,33	2284959,36
н335	505504,78	2284959,79
н336	505506,36	2284970,92
н333	505510,37	2284967,61

5. ВИД РАЗРЕШЕННОГО ИСПОЛЬЗОВАНИЯ ОБРАЗУЕМЫХ ЗЕМЕЛЬНЫХ УЧАСТКОВ, ПРЕДНАЗНАЧЕННЫХ ДЛЯ РАЗМЕЩЕНИЯ ЛИНЕЙНЫХ ОБЪЕКТОВ

Вид разрешенного использования для образуемых земельных участков установлен в соответствии с приказом Росреестра от 10.11.2020 N П/0412 "Об утверждении классификатора видов разрешенного использования земельных участков".



Применительно к территориям вне границ населённых пунктов для земельных участков, предназначенных под размещение линейного объекта регионального значения «Строительство мостового перехода через р. Арсеньевка на км 94 автомобильной дороги Кировский - Николо-Михайловка - Яковлевка в Приморском крае» устанавливается вид разрешенного использования: **автомобильный транспорт (7.2)**.

Взам. инв. №
Подпись и дата
Инв. №

Изм.	Кол.	Лист	№ док	Подпись	Дата
------	------	------	-------	---------	------

Схема сводки листов

**Покровское сельское поселение
 Яковлевского муниципального района
 Приморского края**

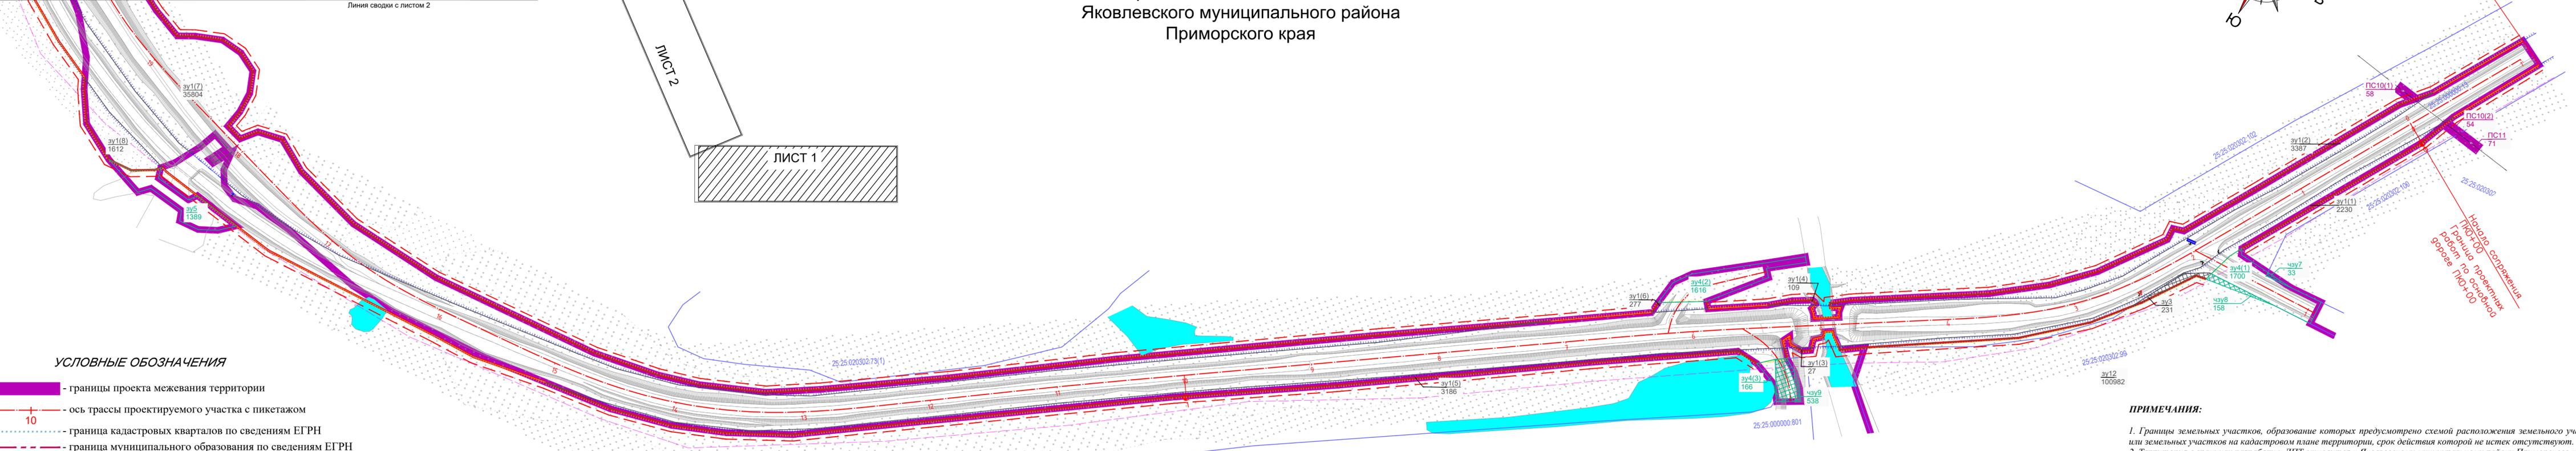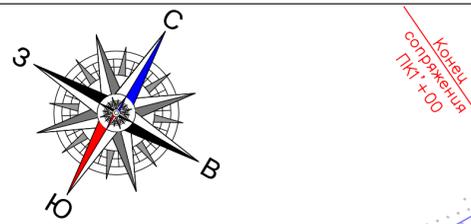

УСЛОВНЫЕ ОБОЗНАЧЕНИЯ

- границы проекта межевания территории
 - ось трассы проектируемого участка с пикетажем
 - граница кадастровых кварталов по сведениям ЕГРН
 - граница муниципального образования по сведениям ЕГРН
 - 25.25:010202 - номера кадастровых кварталов по сведениям ЕГРН
 - 25.25:020302:39 - номера земельных участков по сведениям ЕГРН
 - граница земельного участка по сведениям ЕГРН
 - граница земельного участка с кадастровым номером 25.25:000000:13 не установлена в соответствии с требованиями земельного законодательства
- Утвержденные в проекте планировки*
- красные линии
 - линии отступа от красных линий

- граница существующего элемента планировочной структуры
- граница планируемого элемента планировочной структуры

Коммуникации

- ВЛ 10 кВ, Згр.
- кабель связи

Образуемые земельные участки, части земельных участков, публичные сервитуты, границы, условные номера и площадь

	граница, условный номер и площадь вновь образуемого земельного участка с целью строительства объекта
	граница, условный номер и площадь земельного участка образуемого путём раздела исходного земельного участка с целью строительства объекта, подлежащего изъятию для государственных нужд
	граница, условный номер и площадь вновь образуемого земельного участка для временного использования на период строительства
	граница, условный номер и площадь образуемой части земельного участка для временного использования на период строительства
	граница, условный номер и площадь публичного сервитута для переустройства линий ВЛ на период строительства

ПРИМЕЧАНИЯ:

1. Границы земельных участков, образование которых предусмотрено схемой расположения земельного участка или земельных участков на кадастровом плане территории, срок действия которой не истек отсутствуют.
2. Территория в границах разработки ДПТ относится к Яковлевскому муниципальному району Приморского края.
3. В границах подготовки ДПТ доступ к водным объектам не ограничивается.
4. Каталоги координат поворотных точек образуемых земельных участков, частей земельных участков и публичных сервитутов представлены в текстовой части проекта межевания территории.

531/20-08.2020-ДПТ-ПМТ-001-Ч-001					Проект изменений в документацию по планировке территории объекта регионального значения «Строительство мостового перехода через р. Арсеньевка на км 94 автомобильной дороги Кировский - Николо-Михайловка - Яковлевка в Приморском крае»				
Изм.	Колуч	Лист	№ док.	Подпись	Дата	ГРАФИЧЕСКАЯ ЧАСТЬ ЧЕРТЕЖ	Стадия	Лист	Листов
							ДПТ	1	2
Разработал Капусткина						Чертеж межевания территории (М 1 : 2000)	ООО "АТЛАС"		

Проект изменений в документацию по планировке территории
 «Строительство мостового перехода через р. Арсеньевка на км 94 автомобильной дороги Кировский - Николо-Михайловка - Яковлевка в Приморском крае»

ПРОЕКТ МЕЖЕВАНИЯ ТЕРРИТОРИИ
 ОСНОВНАЯ ЧАСТЬ ПРОЕКТА МЕЖЕВАНИЯ ТЕРРИТОРИИ
 Чертеж межевания территории



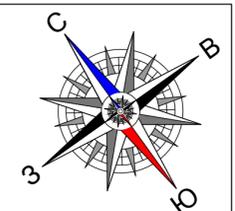


Схема сводки листов

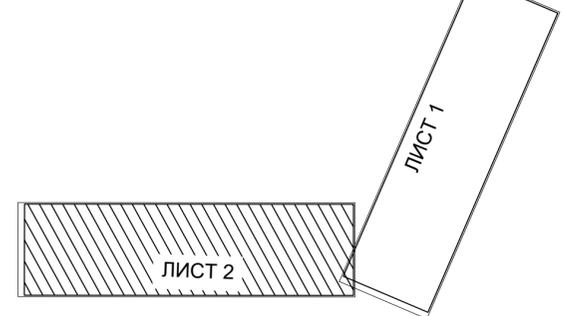

Покровское сельское поселение
 Яковлевского муниципального района
 Приморского края

Яковлевское сельское поселение
 Яковлевского муниципального района
 Приморского края

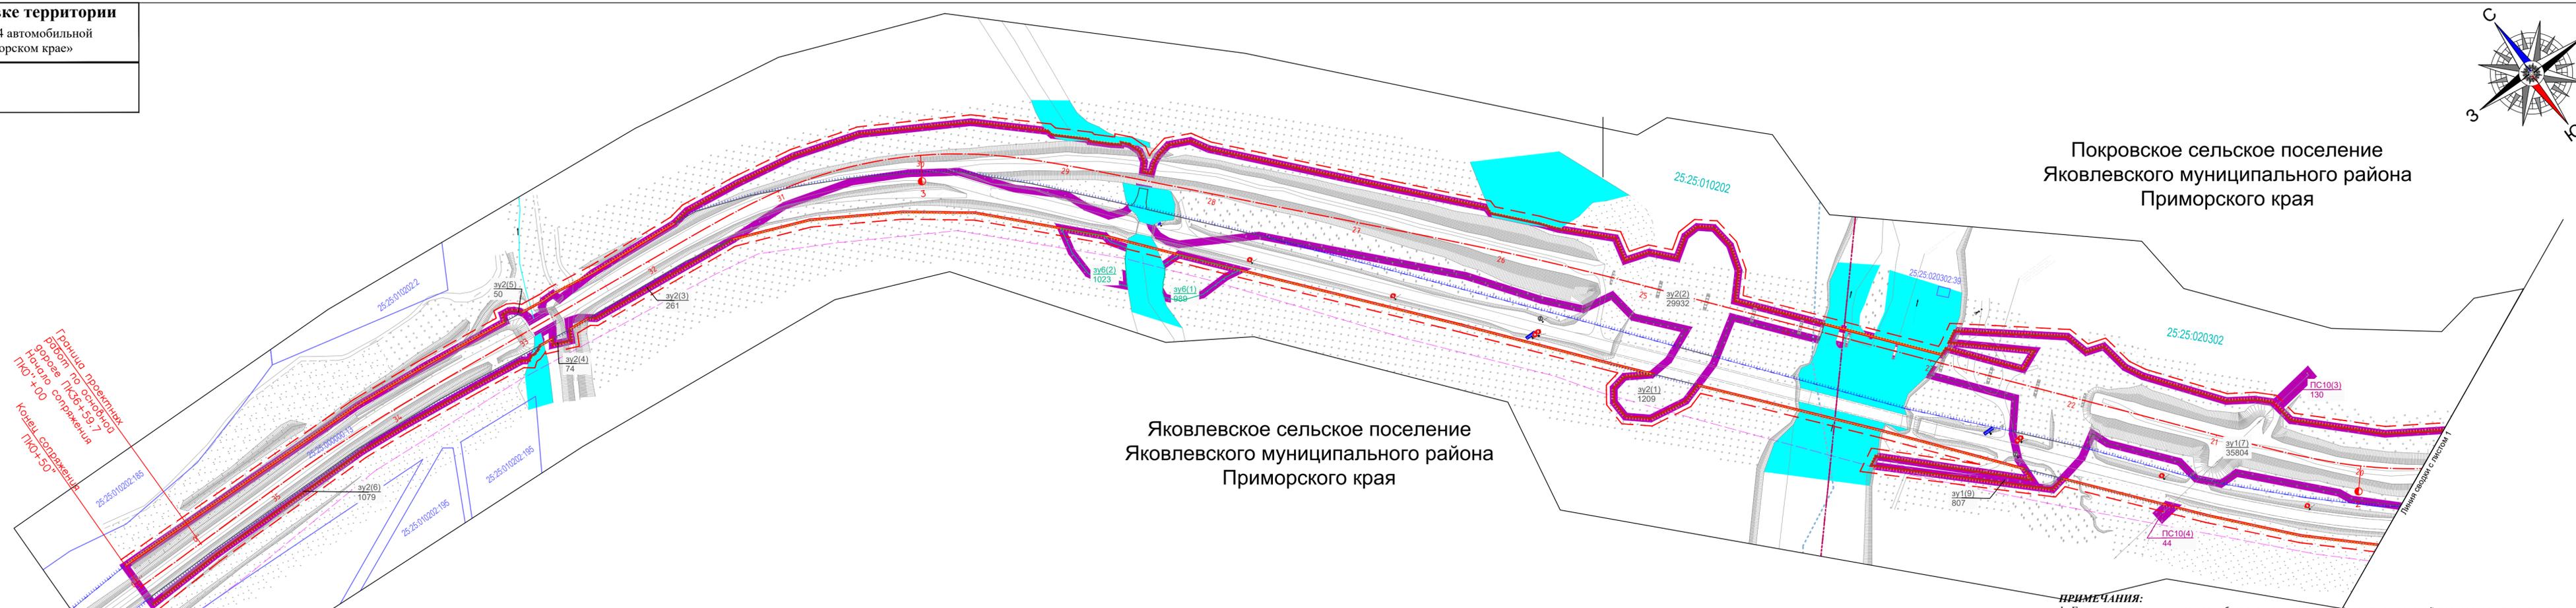

Граница проектных работ по объекту «Начало сооружения ПК0+50»
 Начало сооружения ПК0+50
 Конец сооружения ПК0+50

УСЛОВНЫЕ ОБОЗНАЧЕНИЯ

- границы проекта межевания территории
 - ось трассы проектируемого участка с пикетажем
 - граница кадастровых кварталов по сведениям ЕГРН
 - граница муниципального образования по сведениям ЕГРН
 - 25:25:010202 - номера кадастровых кварталов по сведениям ЕГРН
 - 25:25:020302:39 - номера земельных участков по сведениям ЕГРН
 - граница земельного участка по сведениям ЕГРН
 - граница земельного участка с кадастровым номером 25:25:000000:13 не установлена в соответствии с требованиями земельного законодательства
- Утвержденные в проекте планировки
- красные линии
 - линии отступа от красных линий
- Коммуникации
- граница существующего элемента планировочной структуры
 - граница планируемого элемента планировочной структуры
 - ВЛ 10 кВ, Элр.
 - кабель связи



Образуемые земельные участки, части земельных участков, публичные сервитуты, границы, условные номера и площадь

з/у1(1) 2230	граница, условный номер и площадь вновь образуемого земельного участка с целью строительства объекта
з/у3 237	граница, условный номер и площадь земельного участка образуемого путём раздела исходного земельного участка с целью строительства объекта, подлежащего изъятию для государственных нужд
з/у5 1389	граница, условный номер и площадь вновь образуемого земельного участка для временного использования на период строительства
з/у9 538	граница, условный номер и площадь образуемой части земельного участка для временного использования на период строительства
ПС11 71	граница, условный номер и площадь публичного сервитута для переустройства линий ВЛ на период строительства

ПРИМЕЧАНИЯ:

1. Границы земельных участков, образование которых предусмотрено схемой расположения земельного участка или земельных участков на кадастровом плане территории, срок действия которой не истек отсутствуют.
2. Территория в границах разработки ДПТ относится к Яковлевскому муниципальному району Приморского края.
3. В границах подготовки ДПТ доступ к водным объектам не ограничивается.
4. Каталоги координат поворотных точек образуемых земельных участков, частей земельных участков и публичных сервитутов представлены в текстовой части проекта межевания территории.

531/20-08.2020-ДПТ-ПМТ-001-Ч-001					
Проект изменений в документацию по планировке территории объекта регионального значения «Строительство мостового перехода через р. Арсеньевка на км 94 автомобильной дороги Кировский - Николо-Михайловка - Яковлевка в Приморском крае»					
Изм.	Кол.уч	Лист	N док.	Подпись	Дата
Проверил	Горбунов				12.22
Разработал	Капусткина				12.22
ГРАФИЧЕСКАЯ ЧАСТЬ ЧЕРТЕЖ					
Чертеж межевания территории (М 1 : 2000)					
Стадия	Лист	Листов			
ДПТ	2	2			
ООО "АТЛАС"					

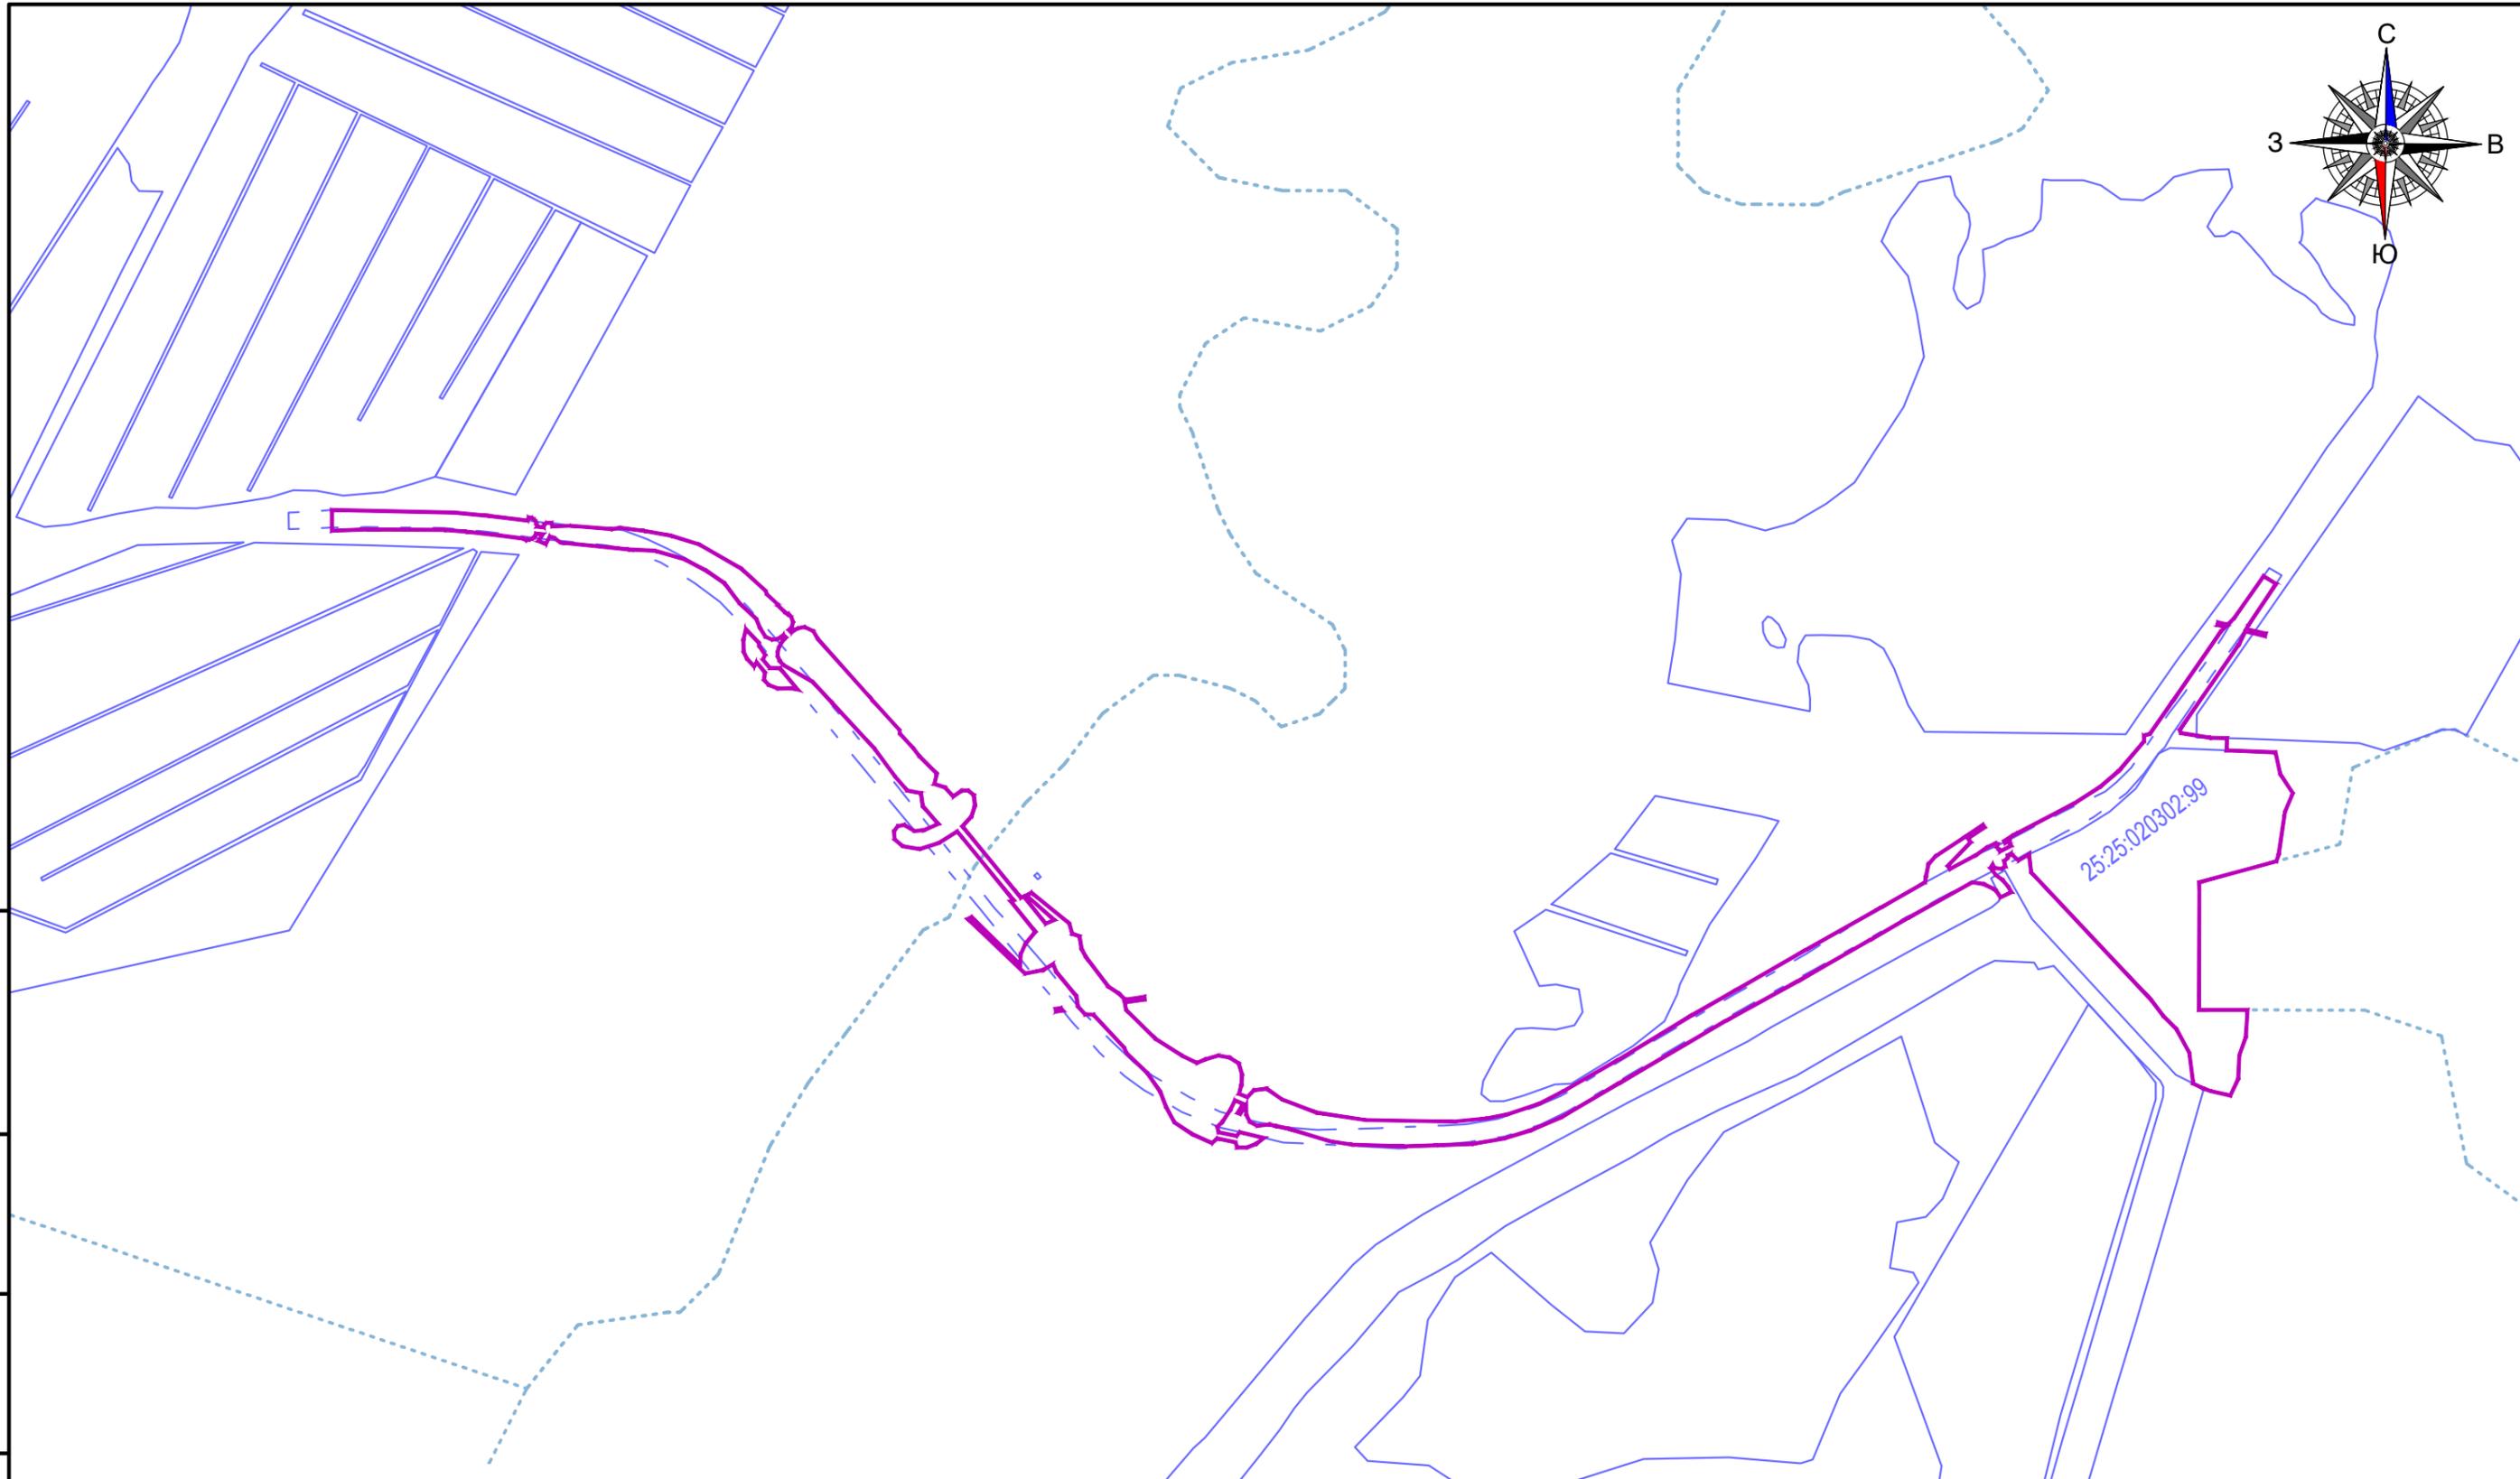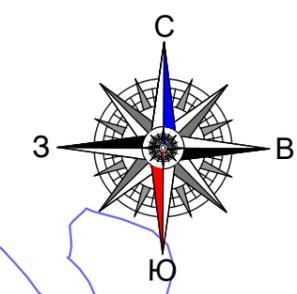

25:25:020302:99

УСЛОВНЫЕ ОБОЗНАЧЕНИЯ

- границы проекта межевания территории
- граница кадастровых кварталов по сведениям ЕГРН
- 25:25:020302:39 - номера земельных участков по сведениям ЕГРН
- граница земельного участка по сведениям ЕГРН
- граница земельного участка с кадастровым номером 25:25:000000:13 не установлена в соответствии с требованиями земельного законодательства

Инв. № подл.	Подпись и дата	Взам. инв. №	Инв. № дубл.	Подп. и дата
--------------	----------------	--------------	--------------	--------------

531/20-08.2020-ДПТ-ПМТ-001-Ч-001					
Проект изменений в документацию по планировке территории объекта регионального значения «Строительство мостового перехода через р. Арсеньевка на км 94 автомобильной дороги Кировский - Николо-Михайловка - Яковлевка в Приморском крае»					
Изм.	Кол.уч.	Лист	N док.	Подпись	Дата
Проверил		Горбунов			12.22
Разработал		Капусткина			12.22
				ГРАФИЧЕСКАЯ ЧАСТЬ ЧЕРТЕЖ	Стадия ДПТ
				Чертеж межевания территории Граница проекта межевания (М 1 : 10000)	Лист 1
				ООО "АТЛАС"	Листов 1