


ГЕНЕРАЛЬНЫЙ ПЛАН ЯКОВЛЕВСКОГО МУНИЦИПАЛЬНОГО ОКРУГА ПРИМЕНительно К ЧАСТИ ТЕРРИТОРИИ ЗА ГРАНИЦАМИ

НАСЕЛЕННОГО ПУНКТА с. СТАРОСЫСОВКА ПОЛОЖЕНИЕ О ТЕРРИТОРИАЛЬНОМ ПЛАНИРОВАНИИ

Карта границ населенных пунктов (в том числе границ образуемых населенных пунктов)

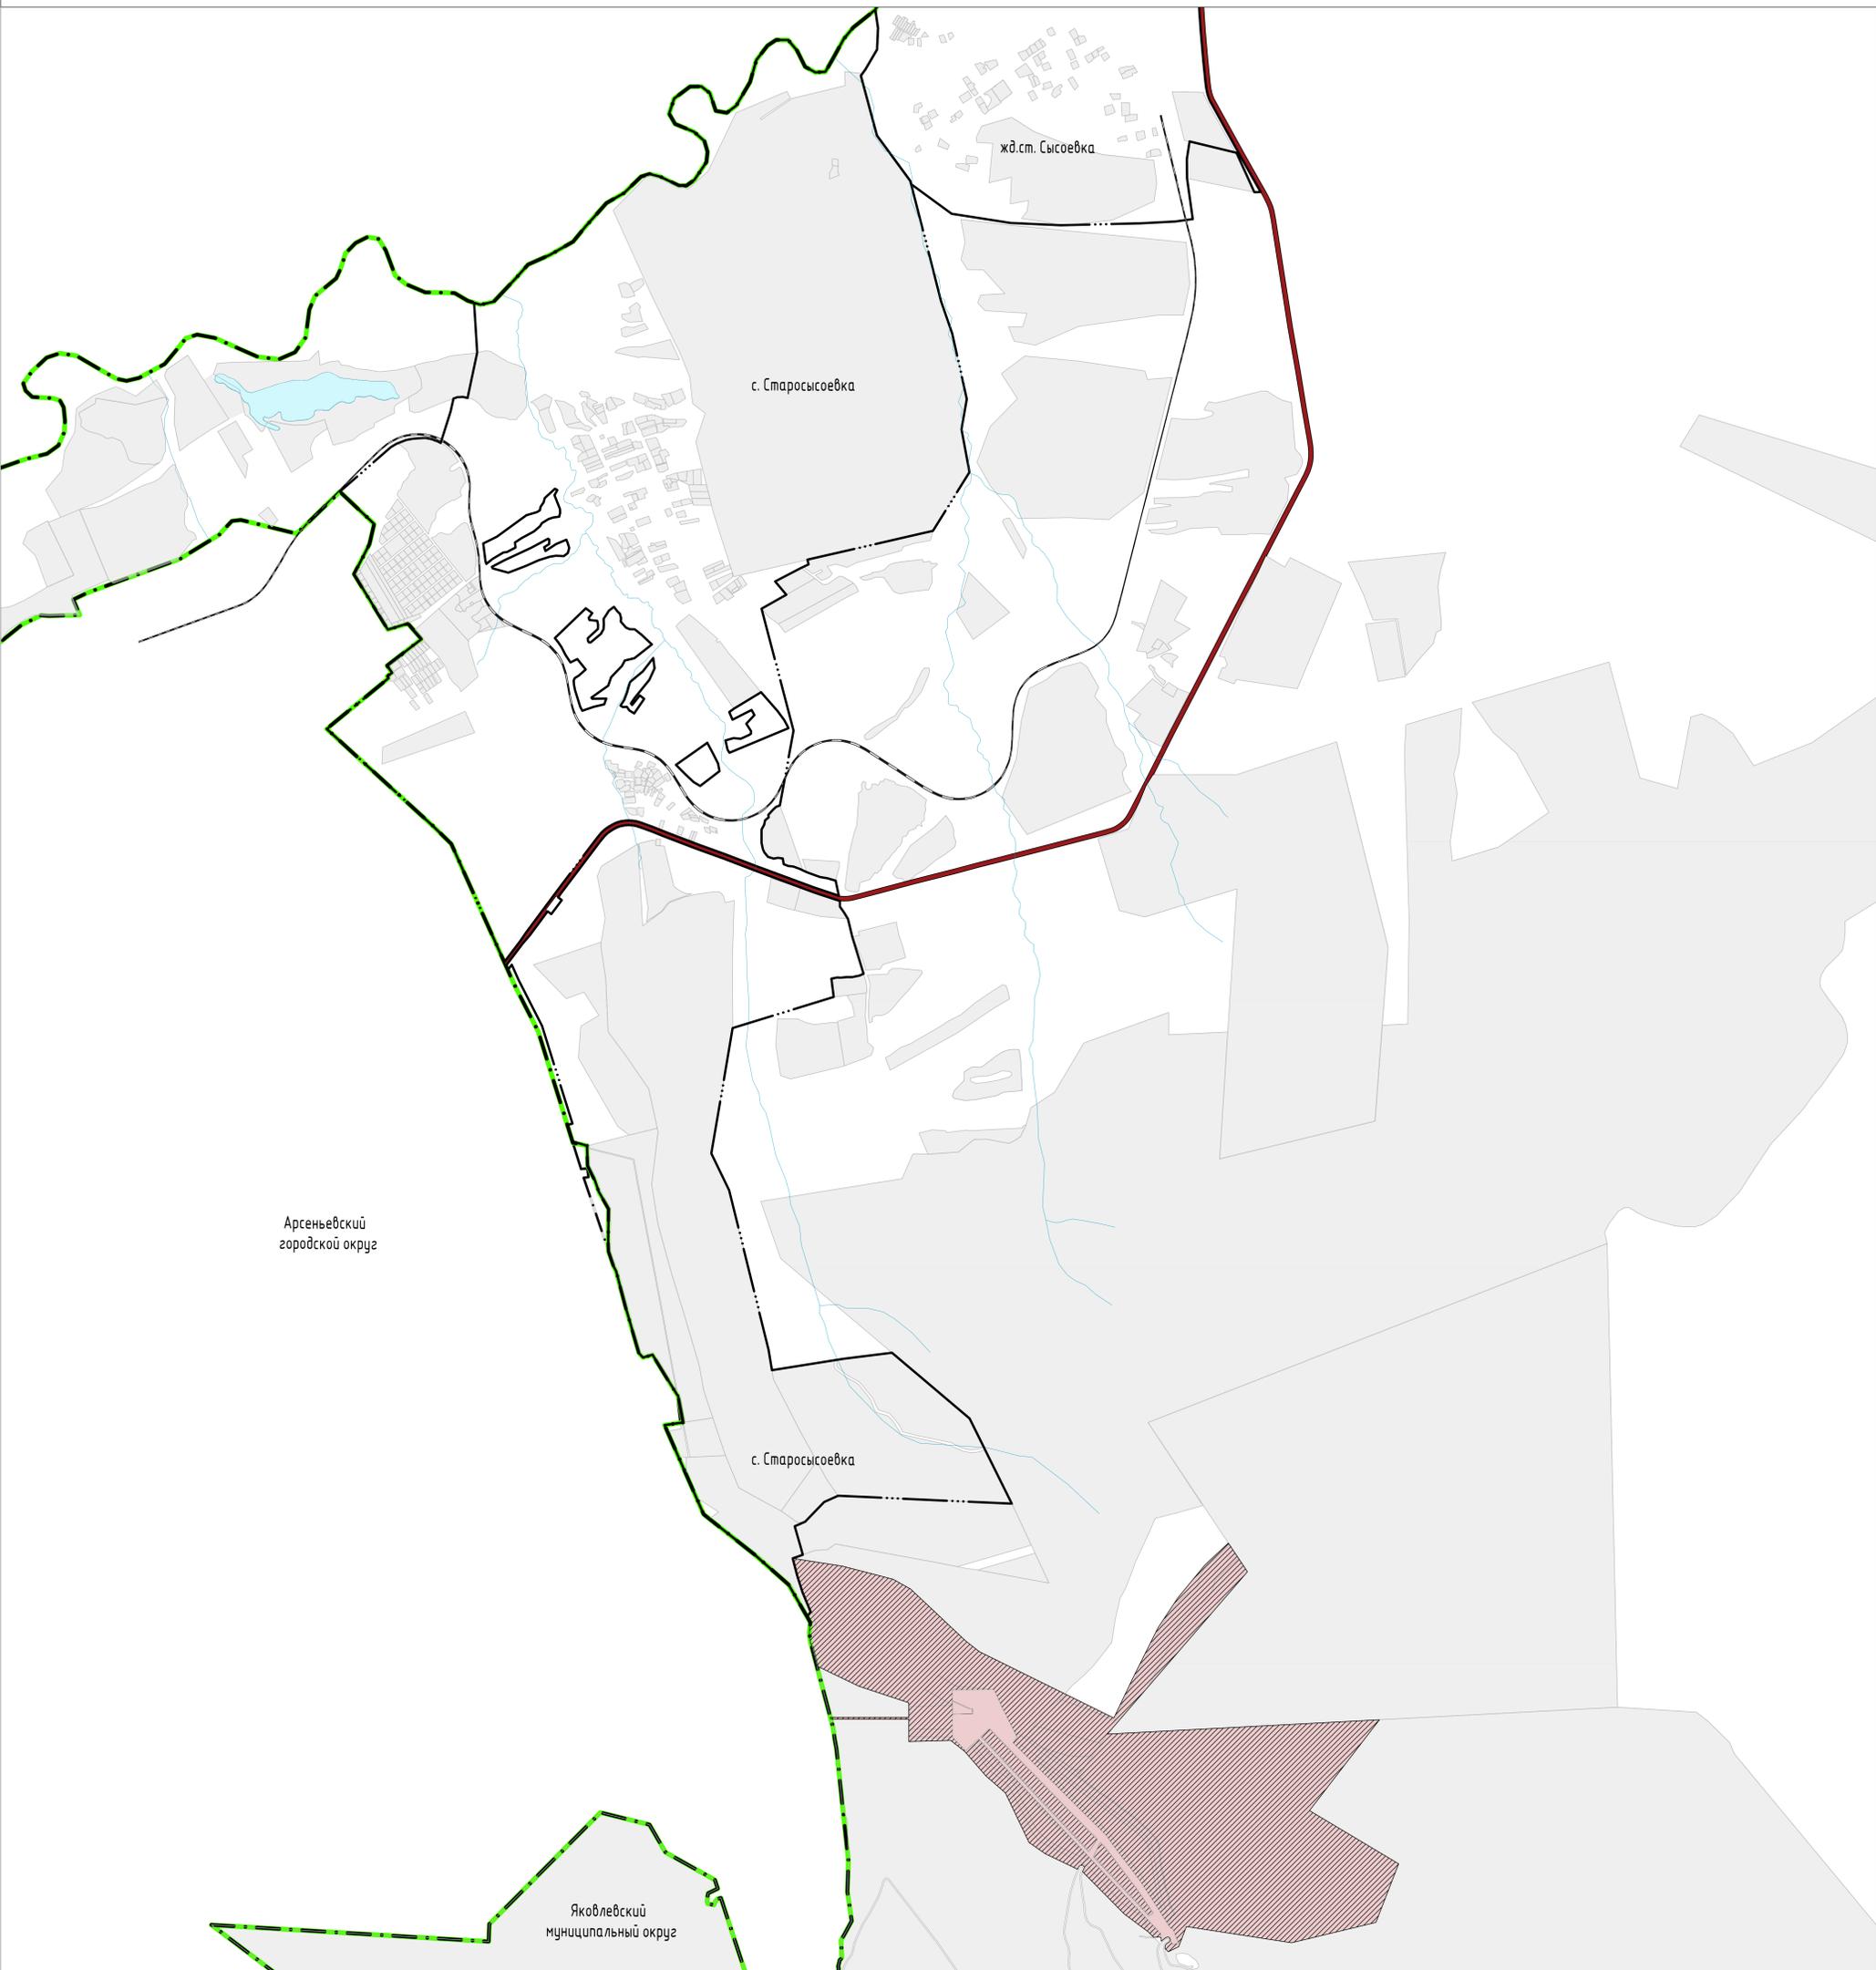

Арсеньевский
городской округ

с. Старосысовка

Яковлевский
муниципальный округ

с. Старосысовка

УСЛОВНЫЕ ОБОЗНАЧЕНИЯ

ГРАНИЦЫ ЕДИНИЦ АДМИНИСТРАТИВНО-ТЕРРИТОРИАЛЬНОГО ДЕЛЕНИЯ РОССИЙСКОЙ ФЕДЕРАЦИИ

- Существующие
- Граница муниципального округа
 - Граница населенного пункта
 - Граница городского округа

- АВТОМОБИЛЬНЫЕ ДОРОГИ
- Автомобильные дороги регионального или межмуниципального значения
- ЖЕЛЕЗНОДОРОЖНЫЕ ЛИНИИ
- Железнодорожные линии

- ПОВЕРХНОСТНЫЕ ВОДНЫЕ ОБЪЕКТЫ
- Существующий
- Водоток (река, ручей, канал)
 - Водоем (озеро, пруд, обводненный карьер, водохранилище)

- Границы земельных участков, сведения о которых содержатся в Едином государственном реестре недвижимости

- КАТЕГОРИИ ЗЕМЕЛЬ
- Существующие Планируемые
- Земли особо охраняемых территорий и объектов

ГП-2461			
ГЕНЕРАЛЬНЫЙ ПЛАН ЯКОВЛЕВСКОГО МУНИЦИПАЛЬНОГО ОКРУГА ПРИМЕНительно К ЧАСТИ ТЕРРИТОРИИ ЗА ГРАНИЦАМИ НАСЕЛЕННОГО ПУНКТА с. СТАРОСЫСОВКА			
УТВЕРЖДАЮЩАЯ ЧАСТЬ		Страницы	Максимум
ГП	1:100000	1	4
Карта границ населенных пунктов (в том числе границ образуемых населенных пунктов)			